
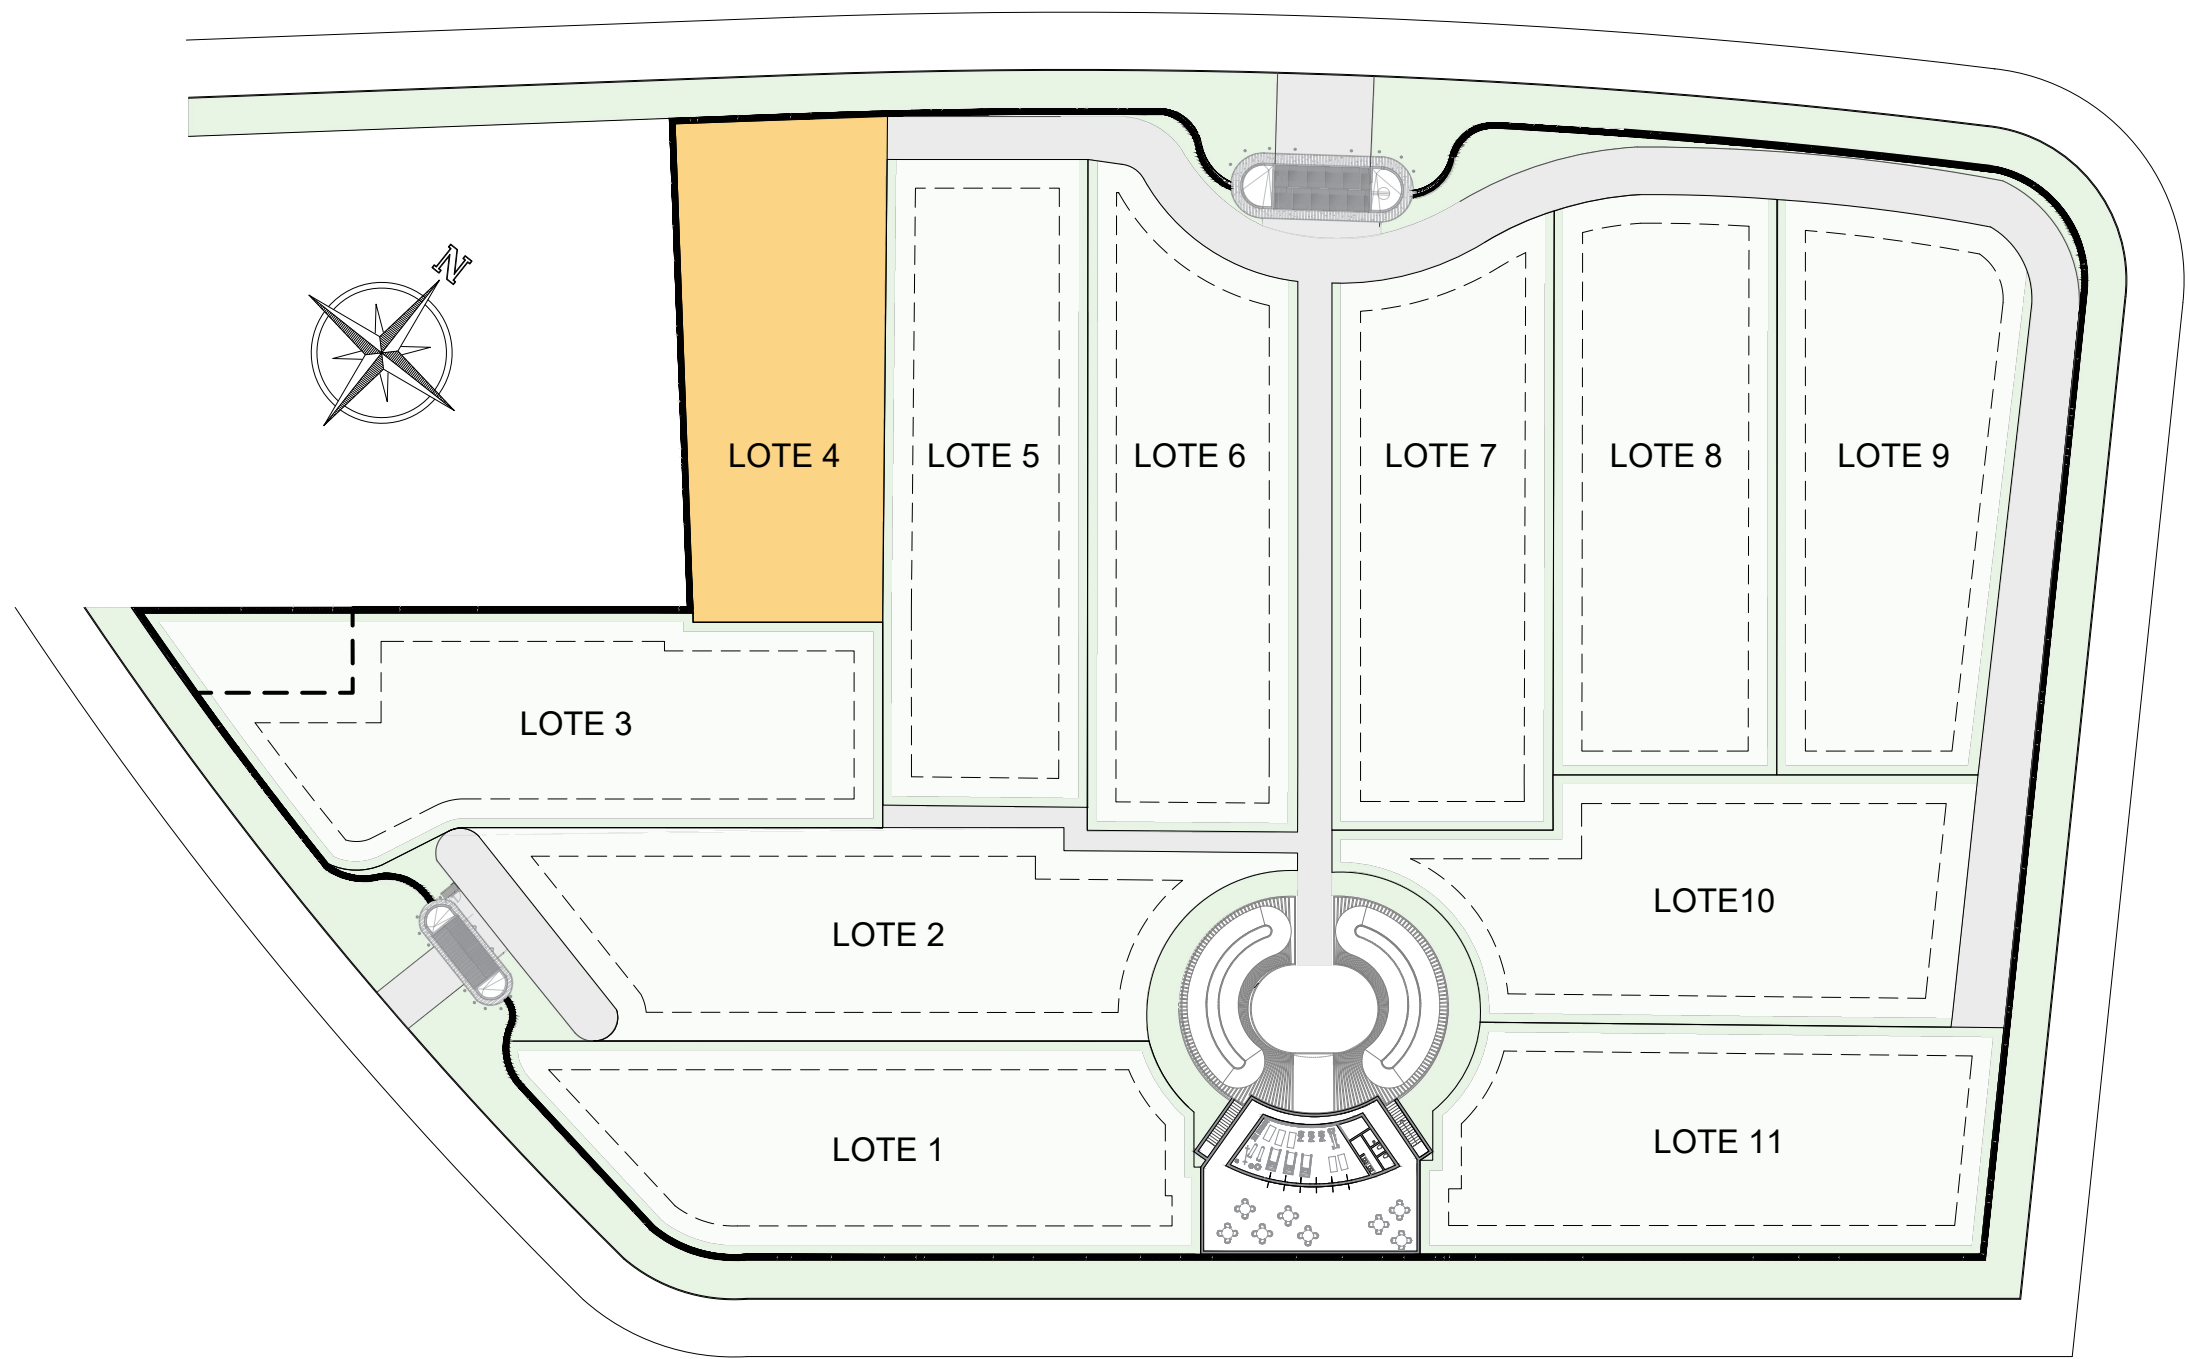


ARQUITECTURA - IMPLANTACIÓN


UBICACIÓN
Lote 4 , Amelie Ocean Residences, Maldonado , Uruguay

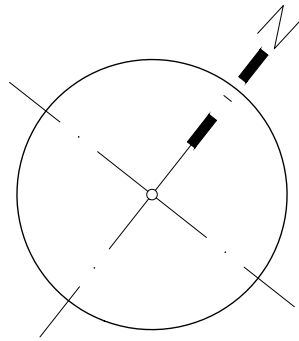

Planta Baja

FRENTE


* Planta esquematica de la vivienda a construir

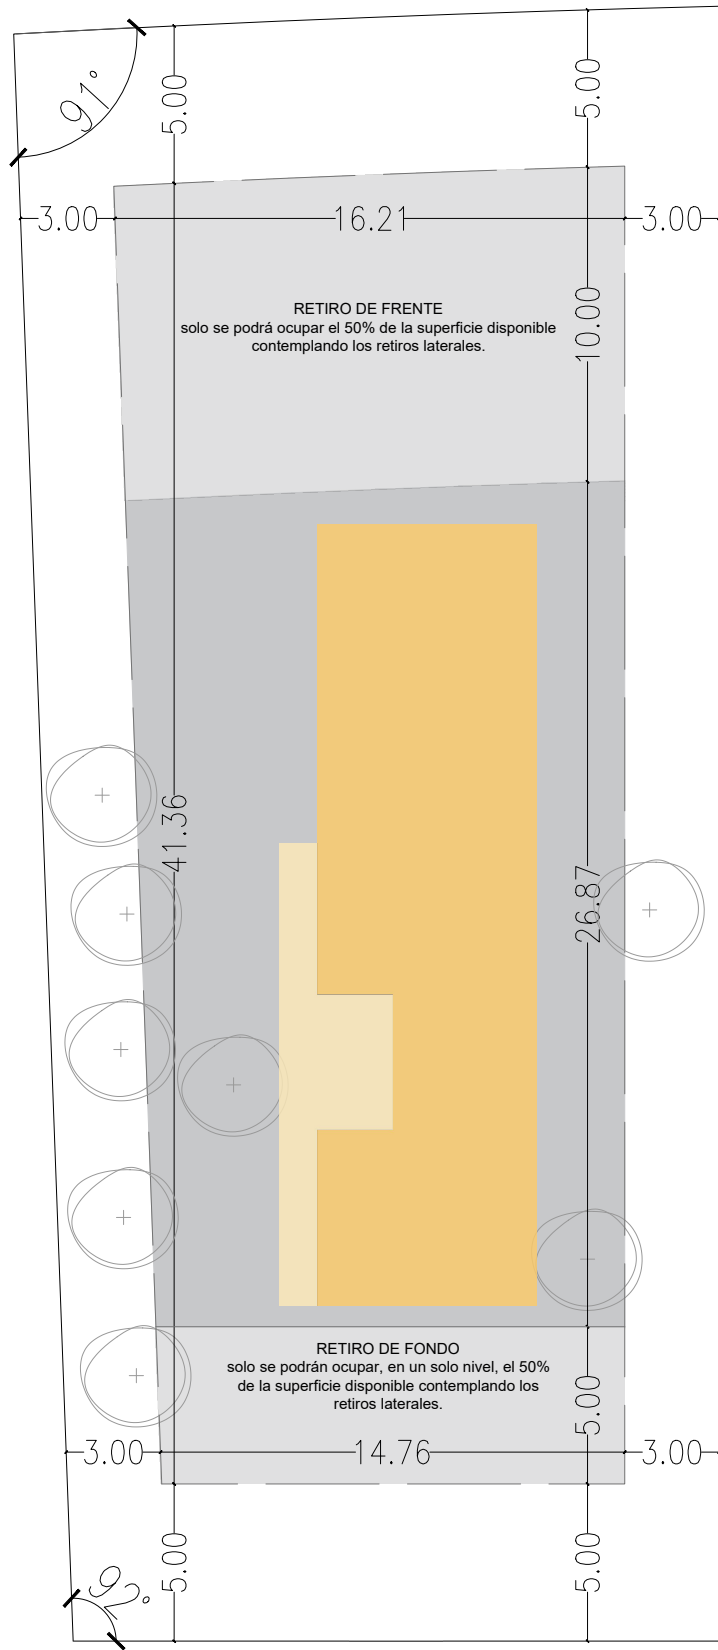

Planta Alta

FRENTE

* Planta esquematica de la vivienda a construir

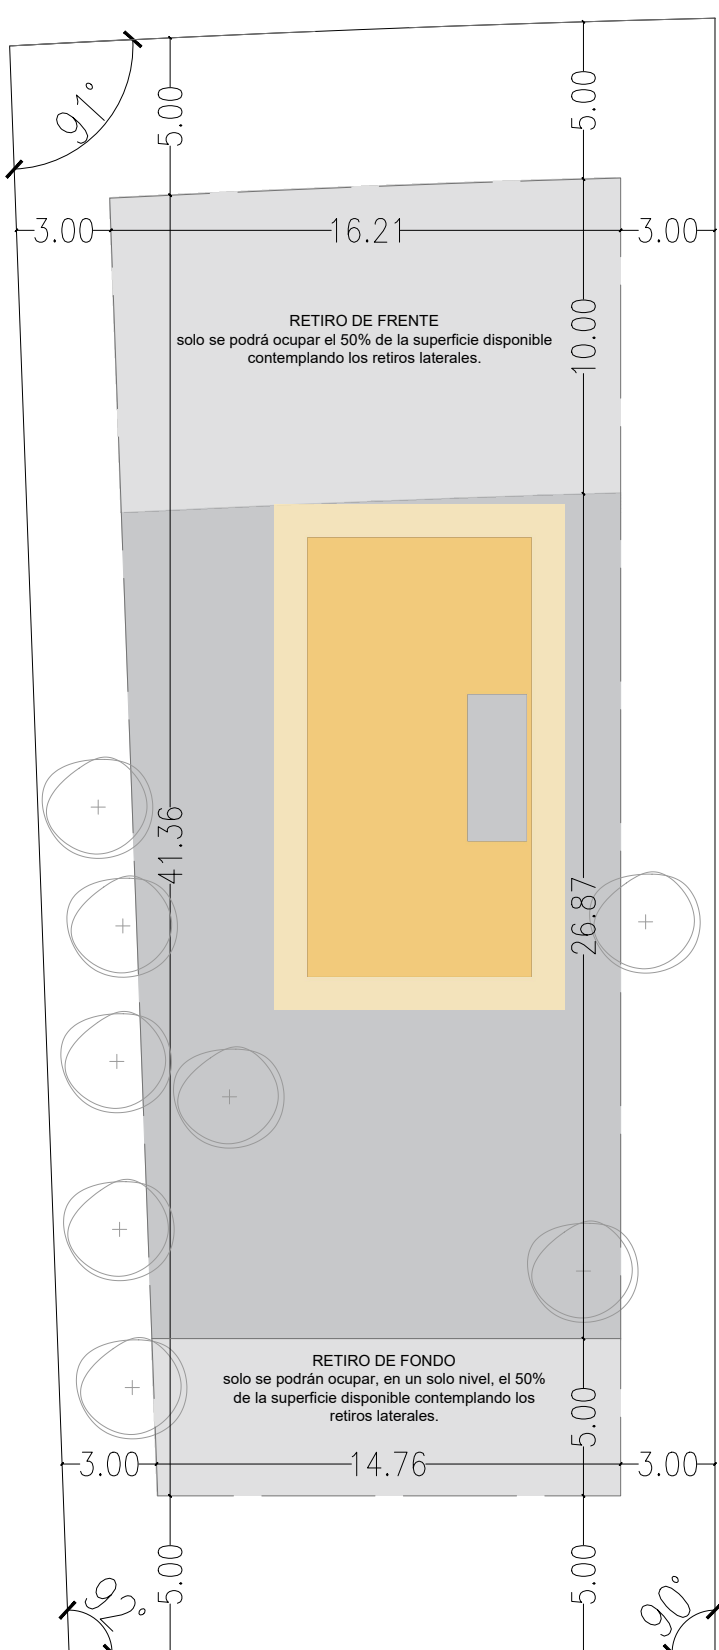

Área Total: 1110m2

- Retiro obligatorio
- Retiro con limitación
Frente: 50% de la sup. total
Contrafrente: 50%, en un solo nivel, de la sup. total
- Área contruible

ACCESO VEHICULAR
FRENTE

